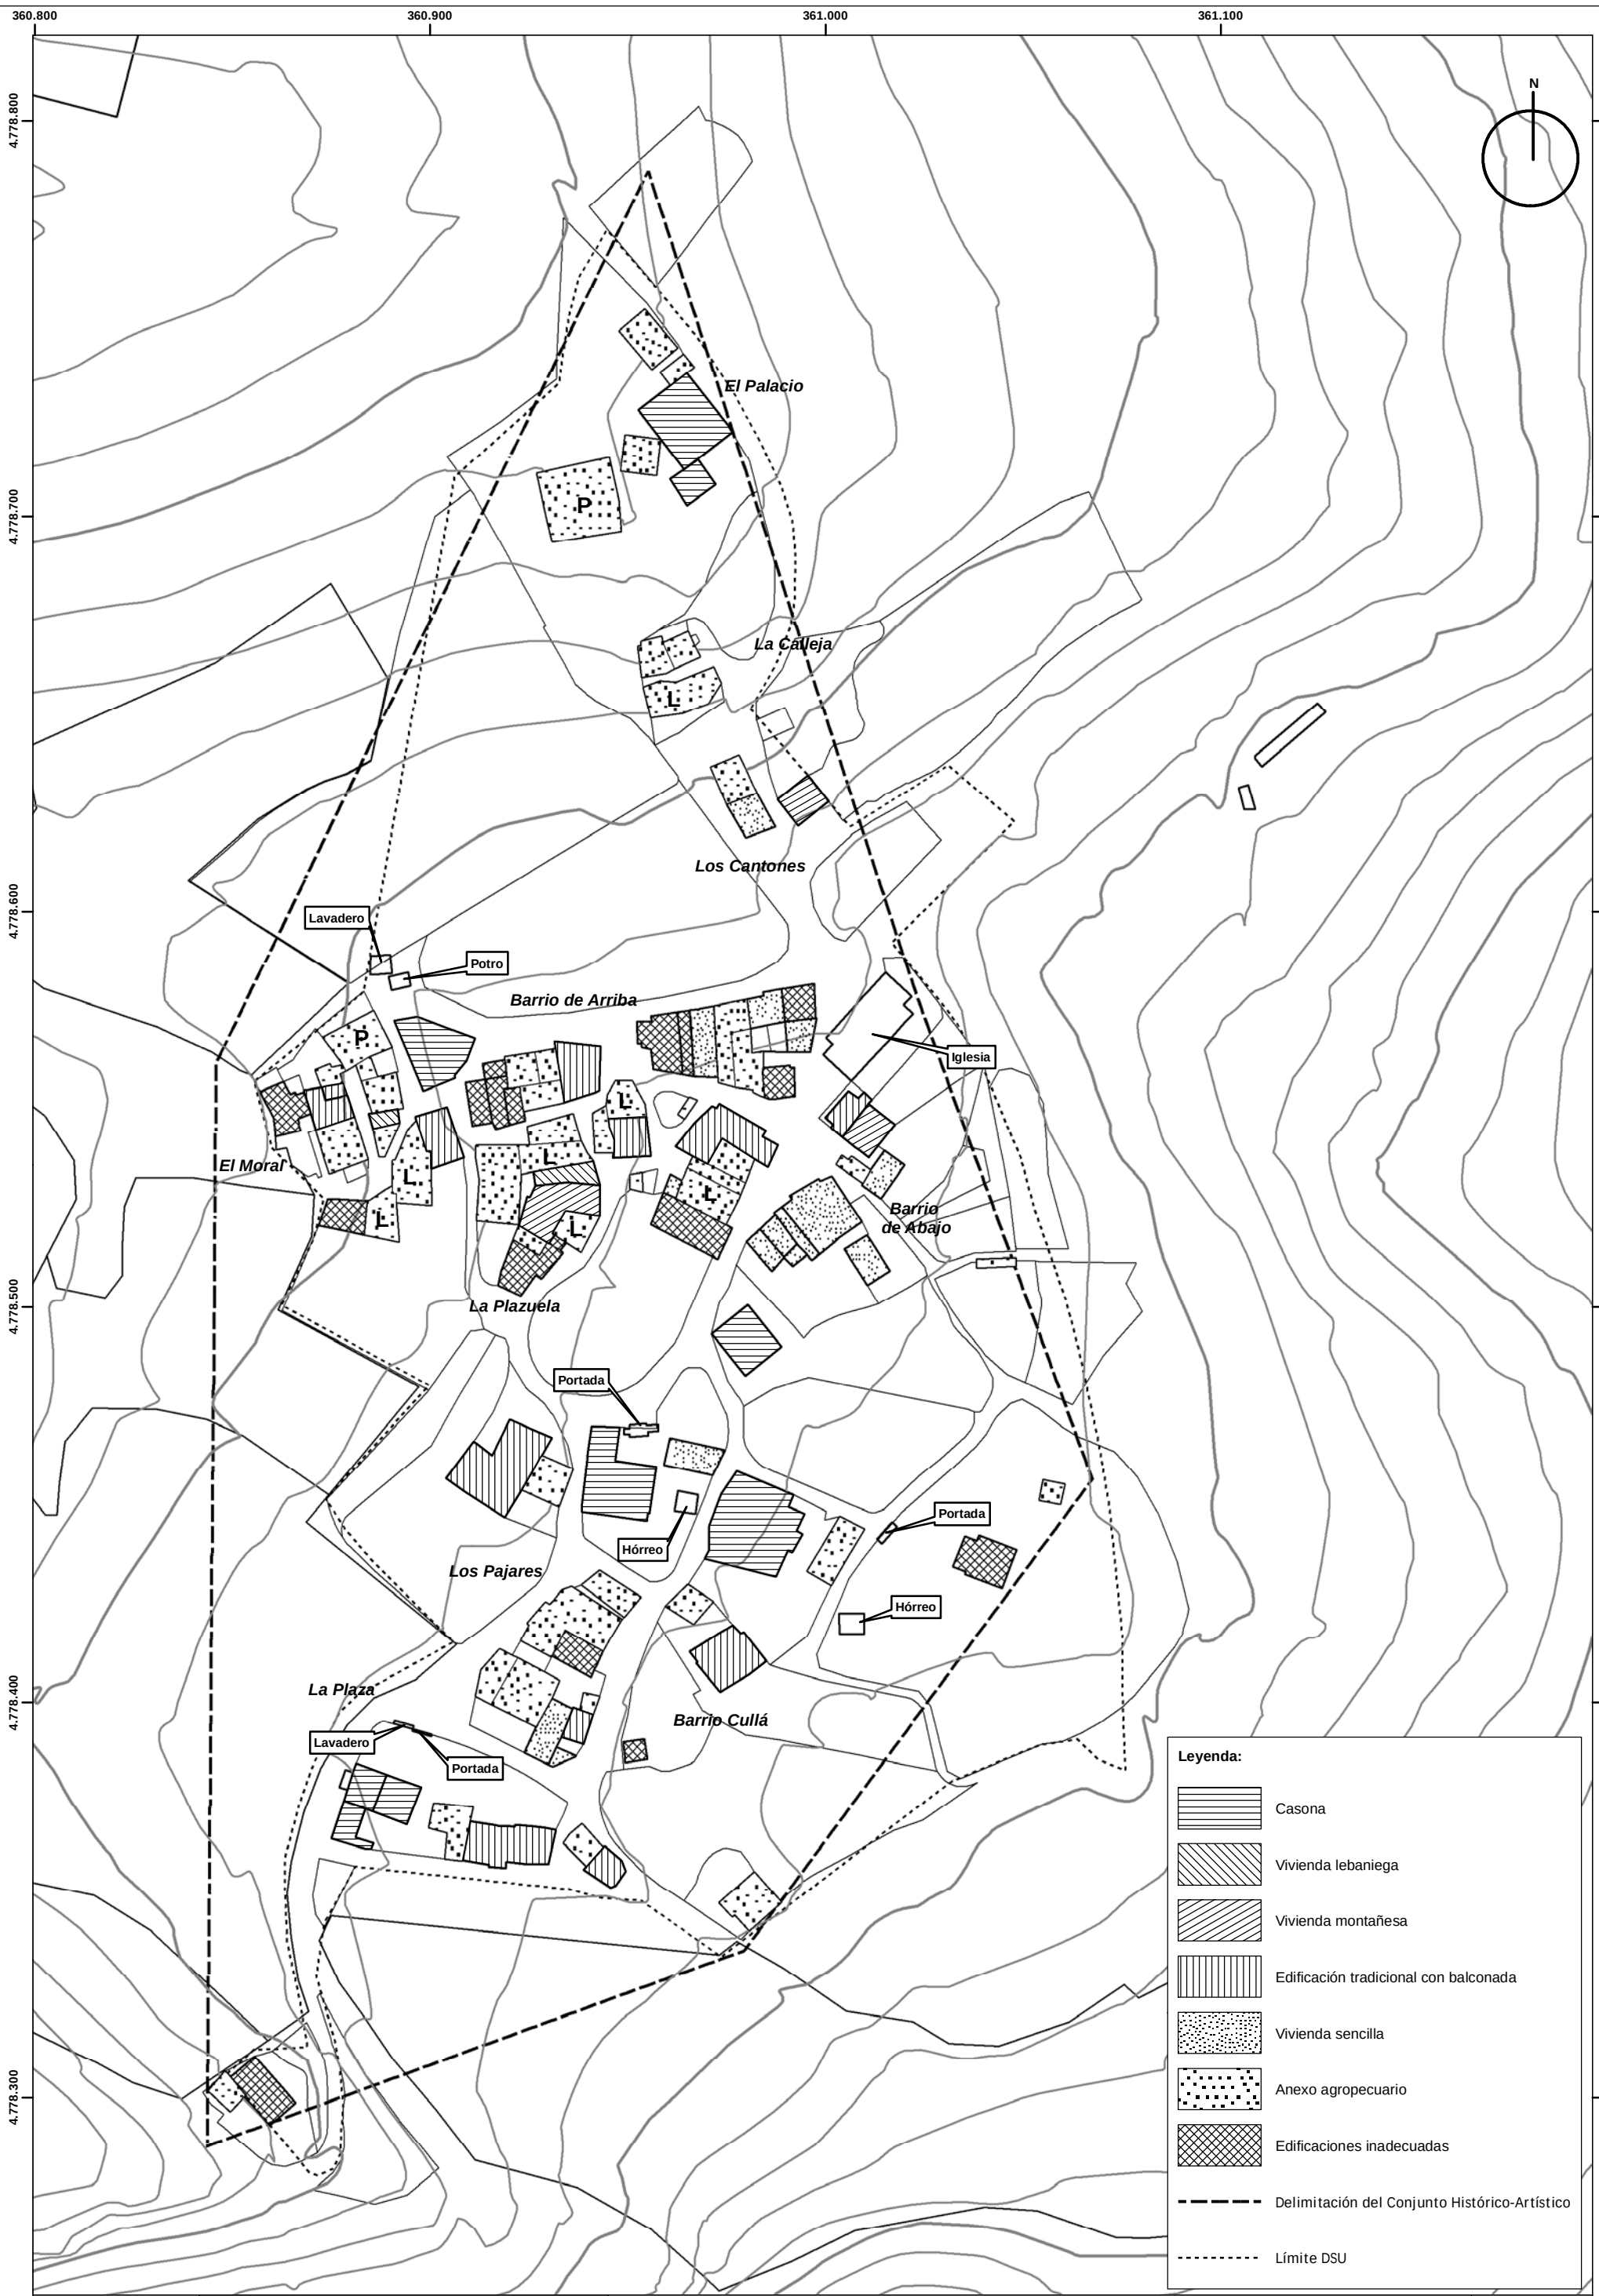

Ayuntamiento de
CAMALEÑO

PLAN ESPECIAL DE PROTECCIÓN
DEL CONJUNTO HISTÓRICO-ARTÍSTICO DE MOGROVEJO

APROBACIÓN INICIAL

técnico redactor:
Alberto García Ahijado
Arquitecto col. COACAN nº 1.709

designación de plano:
TIPOLOGÍA DE LAS EDIFICACIONES

fecha:
ABRIL 2019

formato:
ORIGINALES EN A3

base cartográfica:
CARTOGRAFIA CATASTRAL
ORTOFOTOGRAFIA PNOA 2017
CURVAS DE NIVEL CADA 5 METROS

escala numérica:
1/1.500

escala gráfica:
0 5 10 20 m.

nº de plano:
5